

■ 1 F 昇仙閣 舞台タイトル看板 W7200×H900 (木エベース) / 1枚



※舞台設置イメージ



Construction	Plan Name	Scale	Plan No	Company Name	Create	Date	Update
甲府富士屋ホテル	平面図	1/20	ADB_Plan_01	アドブレン社 Ad-Brain	Takeshi Kobayashi	2017.08.08	..

■ 1 F 昇仙閣 舞台協賛社看板 W900×H2700（紙出力・懸垂幕） / 2枚（同じものを）




Construction	Plan Name	Scale	Plan No	Company Name	Create	Date	Update
甲府富士屋ホテル	平面図	1/20	ADB_Plan_01	アドブレイン社	Takeshi Kobayashi	2017.08.08	..

■ 1Fホワイエ 受付・協賛看板 W900×H2100（木エベース） / 1枚



Construction	Plan Name	Scale	Plan No	Company Name	Create	Date	Update
甲府富士屋ホテル	平面図	1/20	ADB_Plan_01	アドブレン社 Ad-Brain	Takeshi Kobayashi	2017.08.08	..

■ 1 F 昇仙閣 講演タイトル W900×H2700 (紙出力・懸垂幕) / 1枚

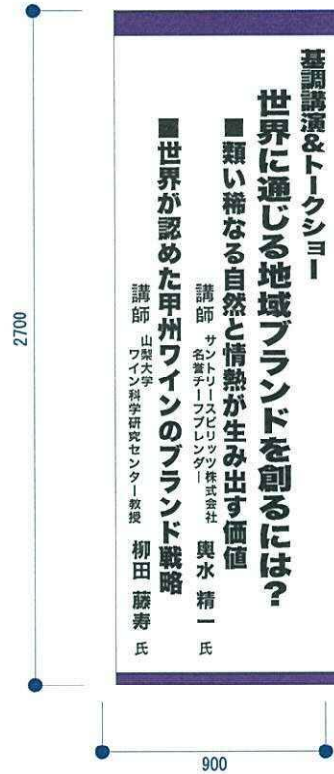


Construction	Plan Name	Scale	Plan No	Company Name	Create	Date	Update
甲府富士屋ホテル	平面図	1/20	ADB_Plan_01	アドブレイン社 Ad-Brain	Takeshi Kobayashi	2017.08.08	..

■甲府富士屋ホテル 玄関イベント看板 W900×H2700 (木エベース) / 1枚




Construction	Plan Name	Scale	Plan No	Company Name	Create	Date	Update
甲府富士屋ホテル	平面図	1/20	ADB_Plan_01	アドブレイン社 Ad-Brain	Takeshi Kobayashi	2017.08.08	..

■ホワイエ ブース出展 W1200×H300（ウッドラック+白角材スタンド） / 各1枚：計15枚

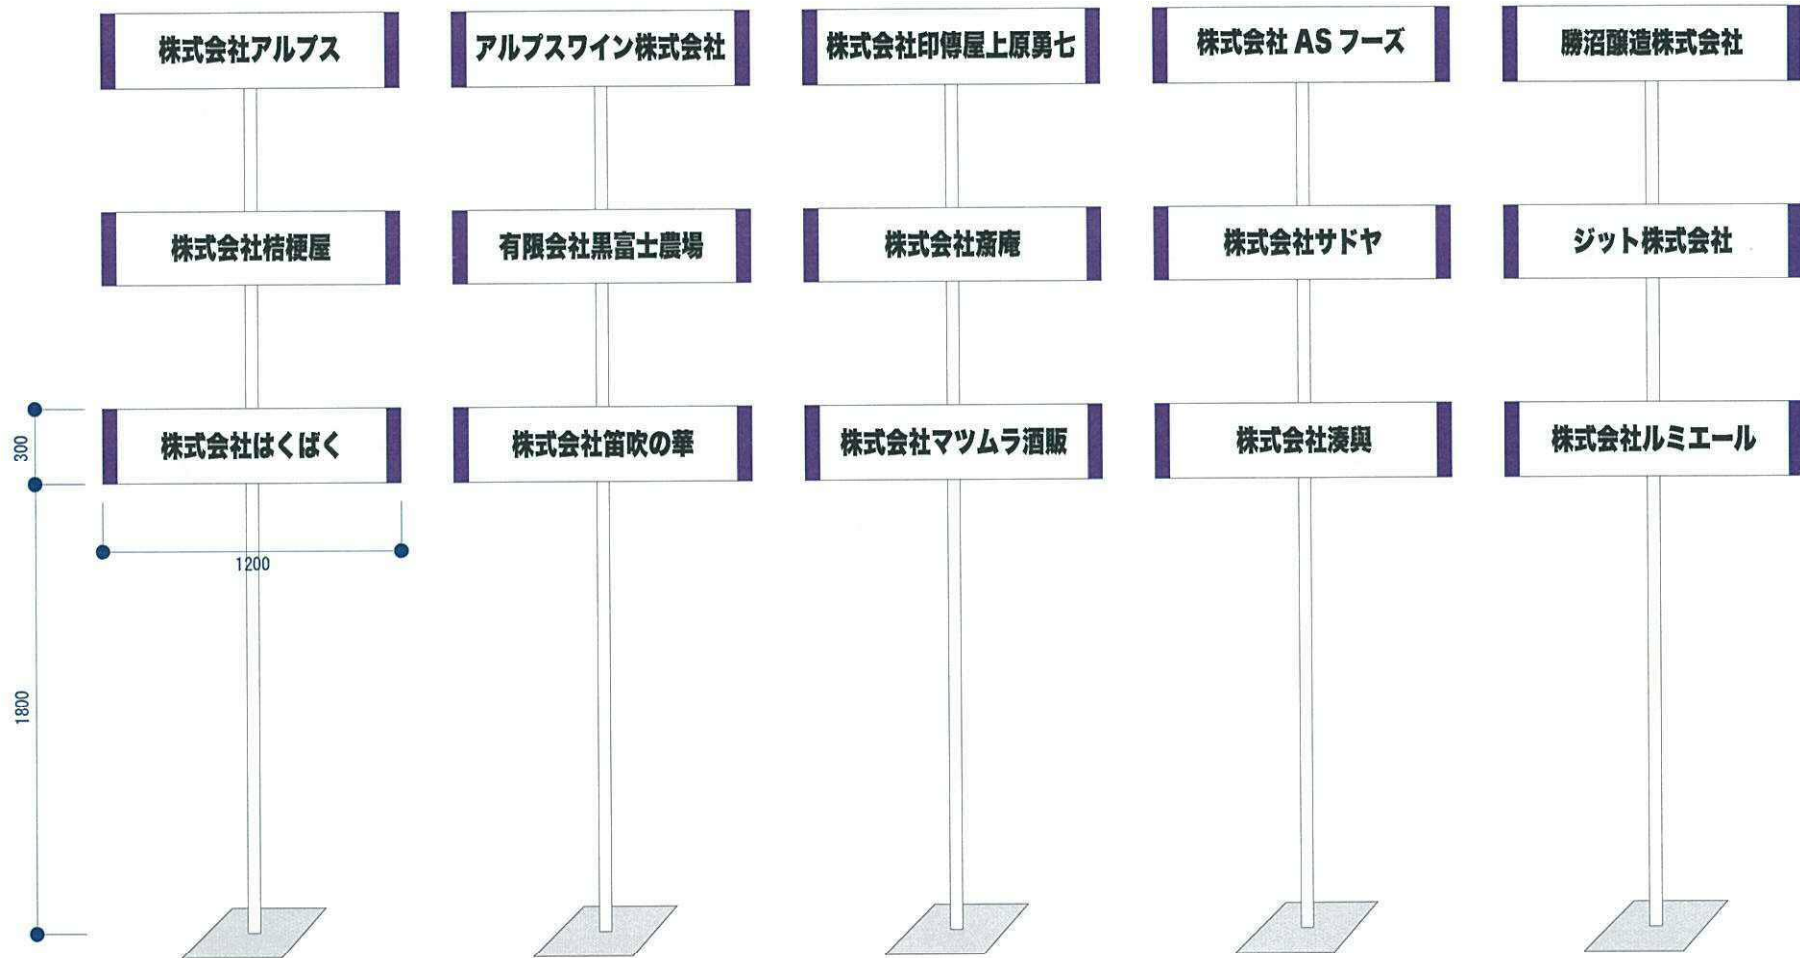

Construction	Plan Name	Scale	Plan No	Company Name	Create	Date	Update
甲府富士屋ホテル	平面図	1/20	ADB_Plan_01	アドブレン社 Ad-Brain	Takeshi Kobayashi	2017.08.08	..


■ 1 F ホワイエ ニッポン新事業創出大賞 受賞事業紹介コーナー W1800×H1800 (木エベース) / 1枚

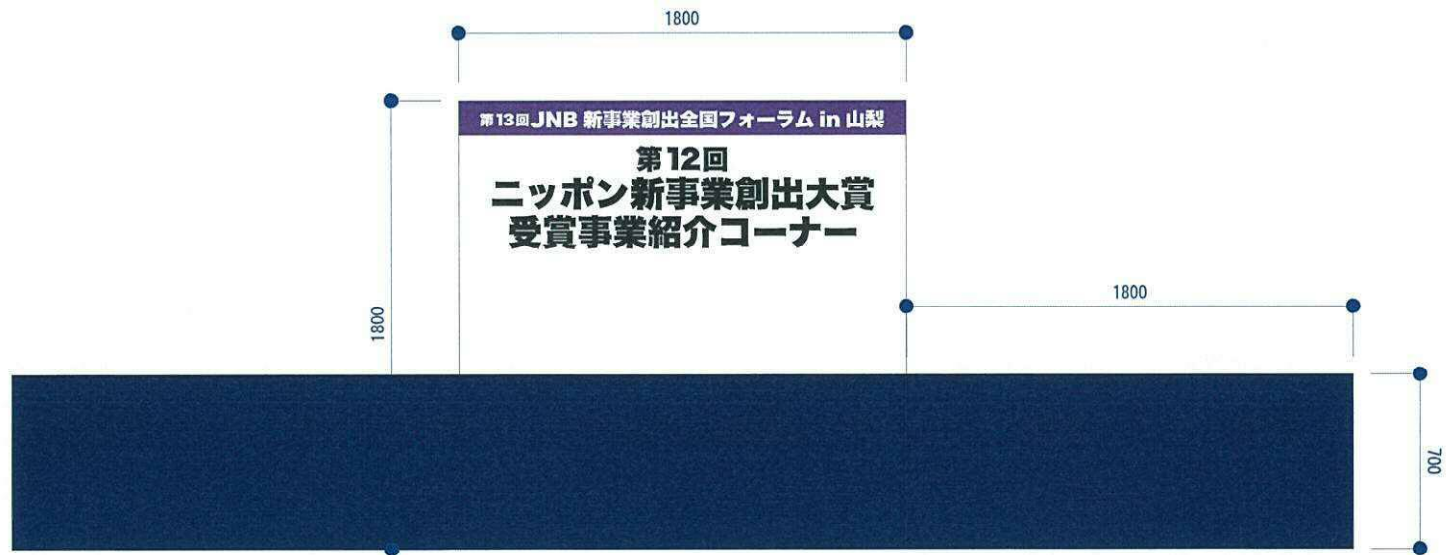

第13回 JNB新事業創出全国フォーラム in 山梨 看板原稿

Construction	Plan Name	Scale	Plan No	Company Name	Create	Date	Update
甲府富士屋ホテル	平面図	1/20	ADB_Plan_01	アドブレン社 Ad-Brain	Takeshi Kobayashi	2017.08.08	..

■ 1Fホワイエ 受付 区分表示 (A3+L字ポップスタンド) / ○○台

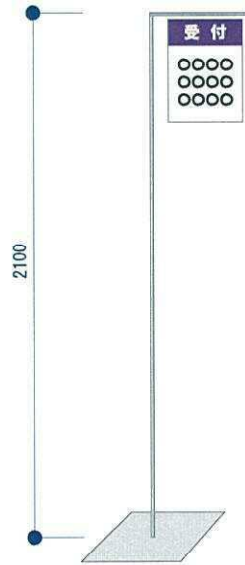

Construction	Plan Name	Scale	Plan No	Company Name	Create	Date	Update
甲府富士屋ホテル	平面図	1/20	ADB_Plan_01	アドブレイン社 Ad-Brain	Takeshi Kobayashi	2017.08.08	..

■ 1 F グランドホール昇仙閣 舞台立面図




600

12000

■ 1 F グランドホール昇仙閣 舞台平面図

4800

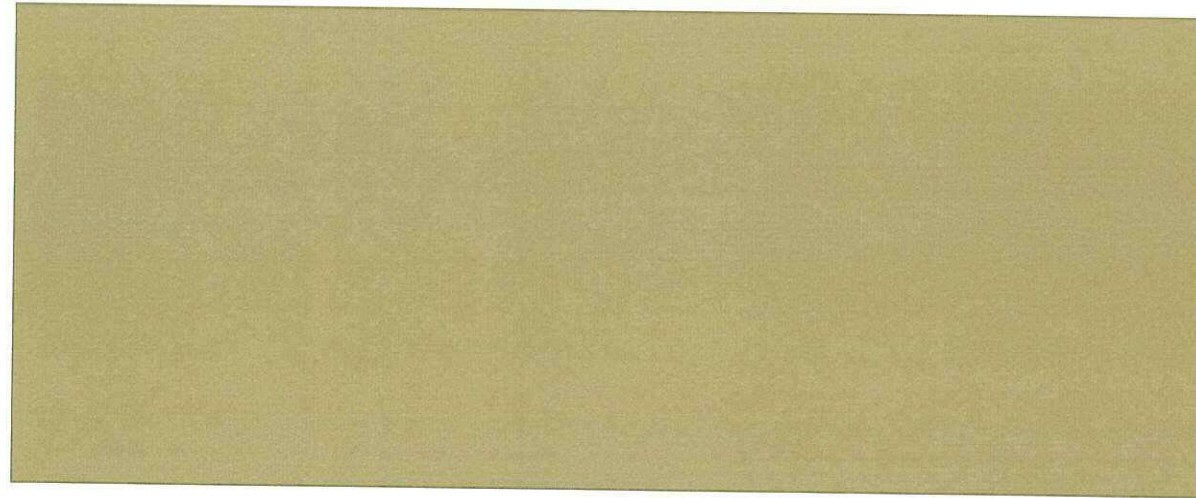

Construction	Plan Name	Scale	Plan No	Company Name	Create	Date	Update
甲府富士屋ホテル	平面図	1/50	ADB_Plan_01	アドブレン社 Ad-Brain	Takeshi Kobayashi	2017.08.08	..

■ 2 F 桃源 舞台立面図

J.B.
 第13回 JNB新事業創出全国フォーラム i n 山梨

パネルディスカッション
 『地域から始まる新たなビジネスの胎動』

■パネリスト
 山梨県知事 山梨県知事 田中 浩 長
 山梨県商工 山梨県 田中 浩 長
 山梨県商工 山梨県 田中 浩 長
 山梨県商工 山梨県 田中 浩 長

■コーディネーター
 フリーアナウンサー 田中 浩 長

■スクリーン
 120インチ(W2438 × H1829)

J.B.
 第13回 JNB新事業創出全国フォーラム i n 山梨

パネルディスカッション
 『地域から始まる新たなビジネスの胎動』

■パネリスト
 山梨県知事 山梨県知事 田中 浩 長
 山梨県商工 山梨県 田中 浩 長
 山梨県商工 山梨県 田中 浩 長
 山梨県商工 山梨県 田中 浩 長

■コーディネーター
 フリーアナウンサー 田中 浩 長

■スクリーン
 150インチ(W3048 × H2286)

J.B.
 第13回 JNB新事業創出全国フォーラム i n 山梨

パネルディスカッション
 『地域から始まる新たなビジネスの胎動』

■パネリスト
 山梨県知事 山梨県知事 田中 浩 長
 山梨県商工 山梨県 田中 浩 長
 山梨県商工 山梨県 田中 浩 長
 山梨県商工 山梨県 田中 浩 長

■コーディネーター
 フリーアナウンサー 田中 浩 長

■スクリーン
 120インチ(W2438 × H1829)



第13回 JNB新事業創出全国フォーラム i n 山梨 看板原稿

Construction	Plan Name	Scale	Plan No	Company Name	Create	Date	Update
甲府富士屋ホテル	平面図	1/50	ADB_Plan_01	アドブレイン社 Ad-Brain	Takeshi Kobayashi	2017.08.08	..